


30*30*1.5镀锌管

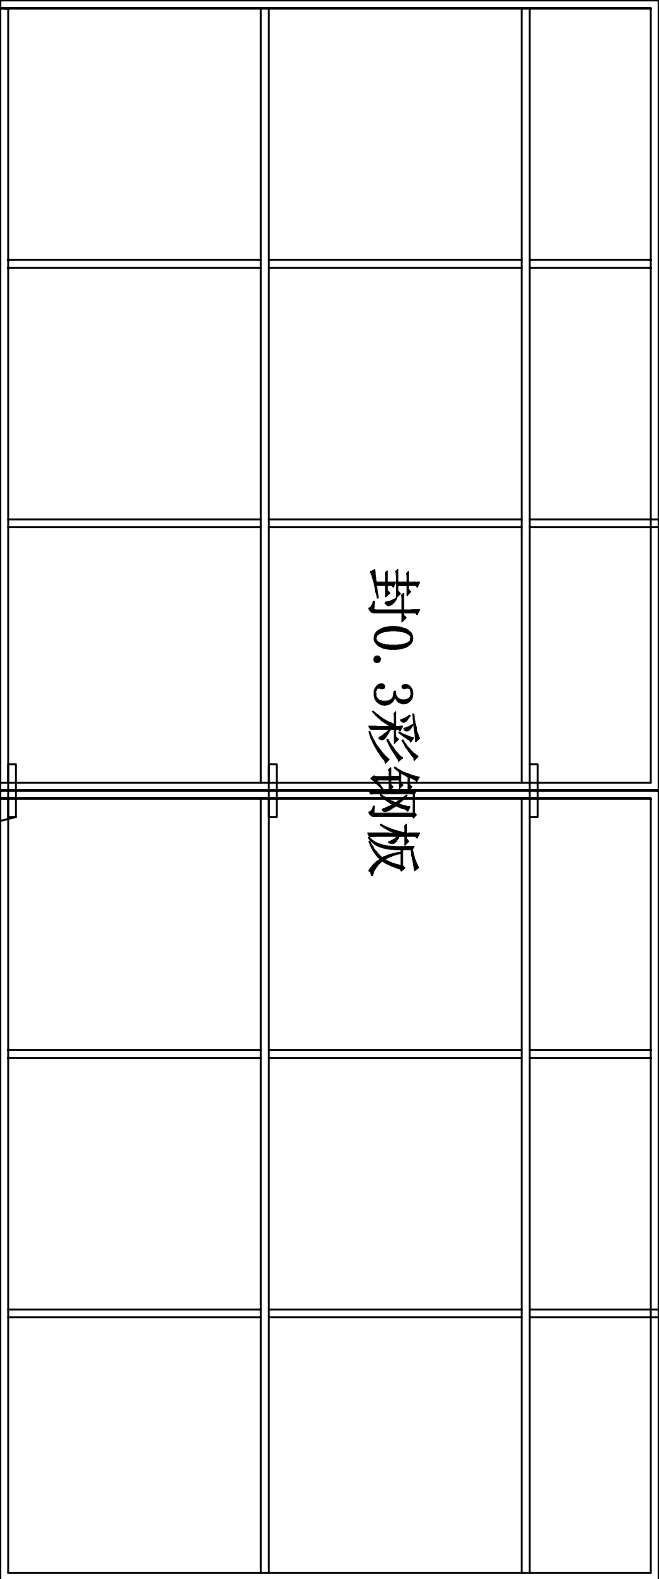

30*30*1.5*200镀锌管连接

				图 名	2.5米高钢结构围挡
审 图		设计制图		工程 项目	
存档号		日 期			