



2.1H

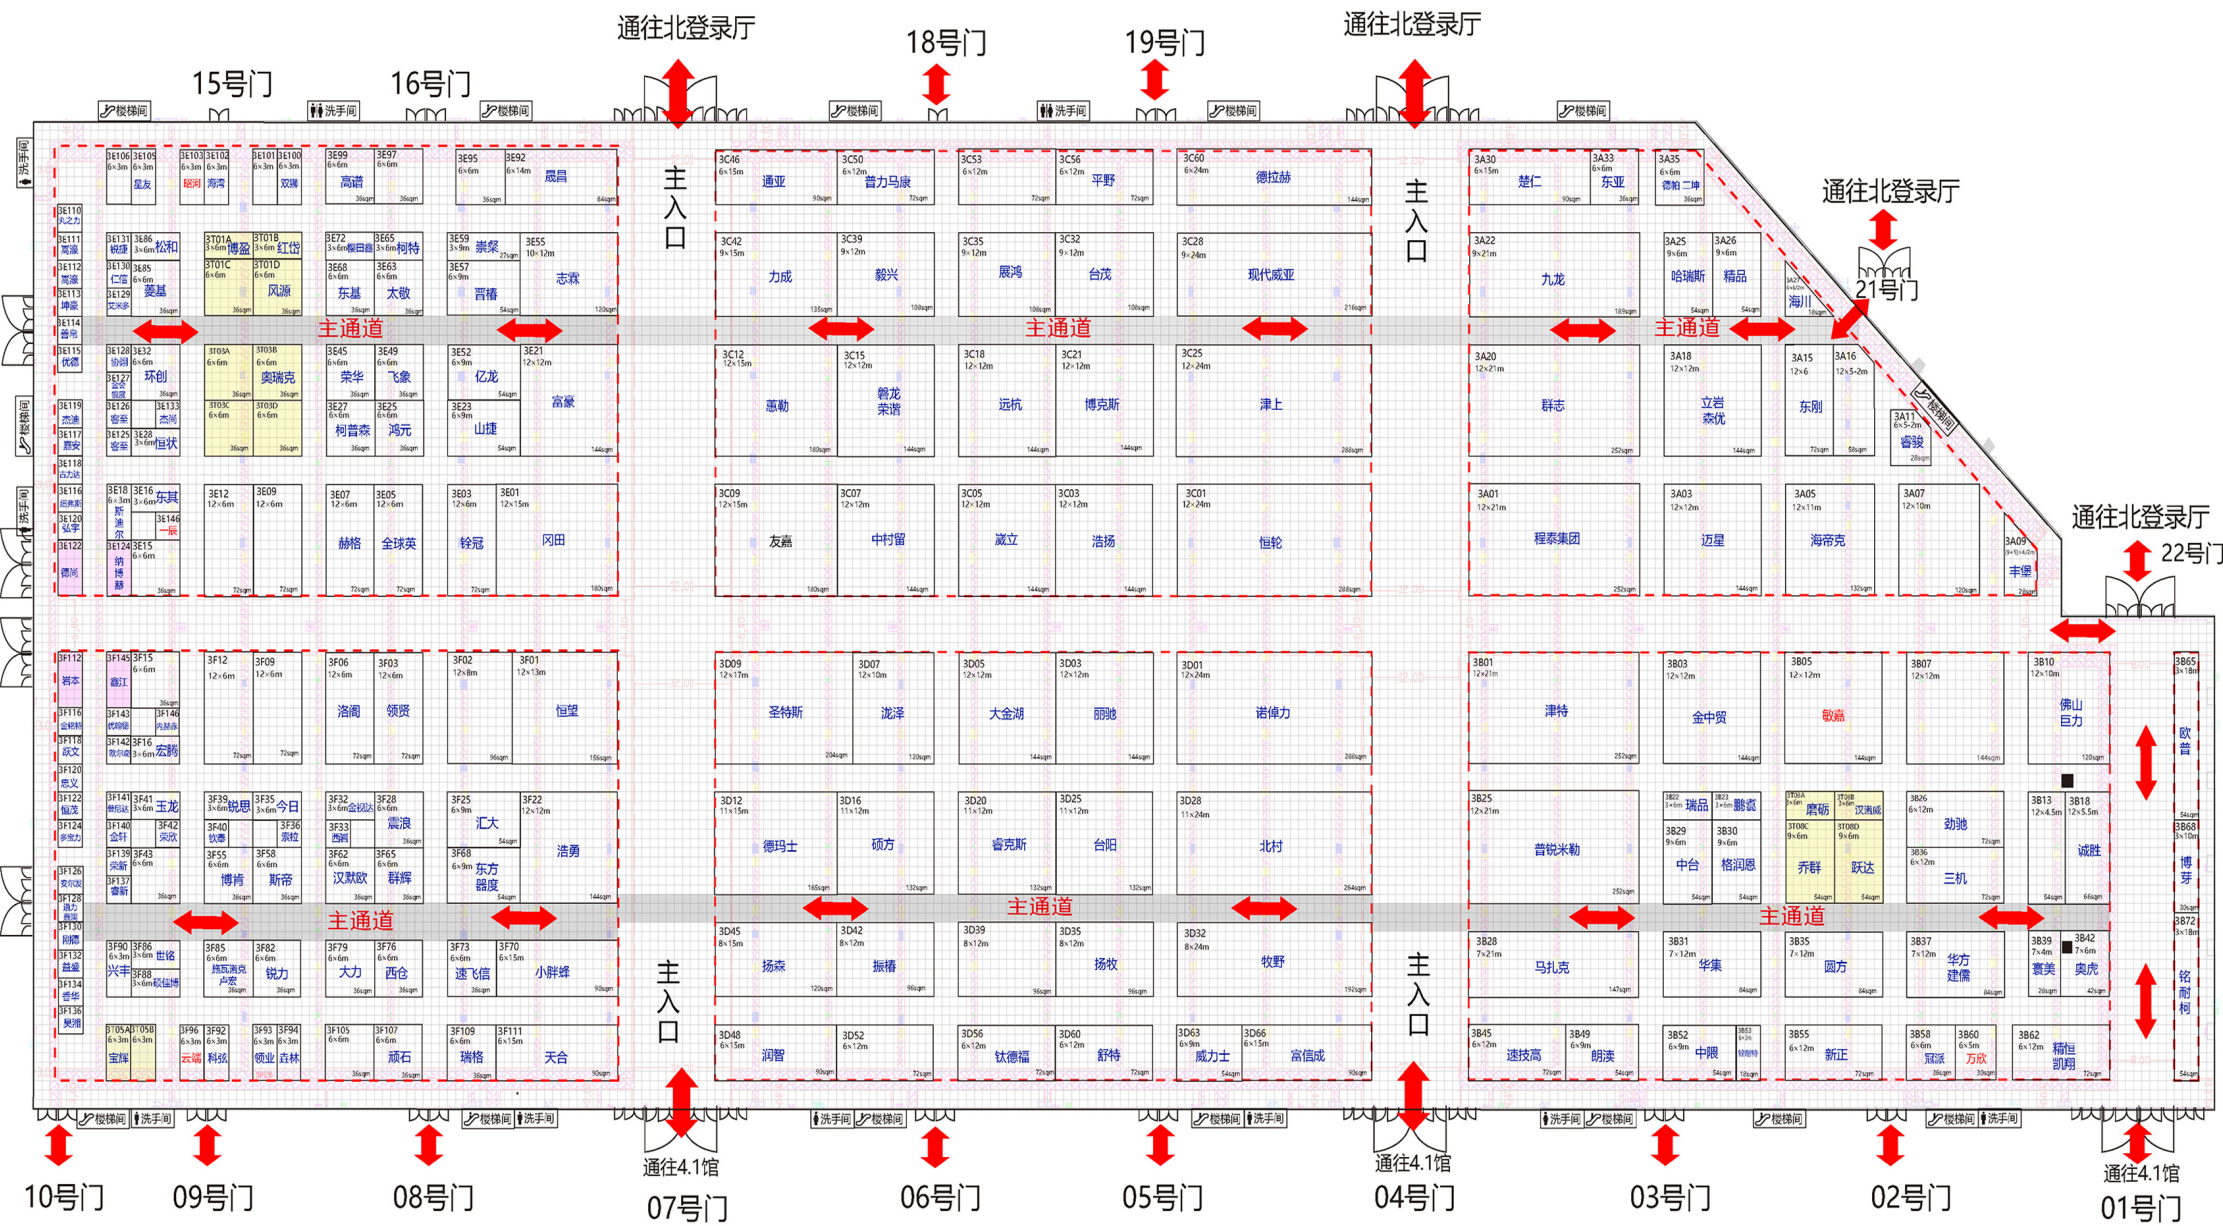

图例		备注
双孔电信插座		
单孔电信插座		
电源插座		
报警按钮及报警器		
配电箱		
男卫生间		
女卫生间		
残疾人卫生间		
图例		备注
消火栓井		
罐式消火栓		
电箱		
水、气井		
电井		
柱子		
说明		图例
电箱井		
水汽井		
水井		

3H

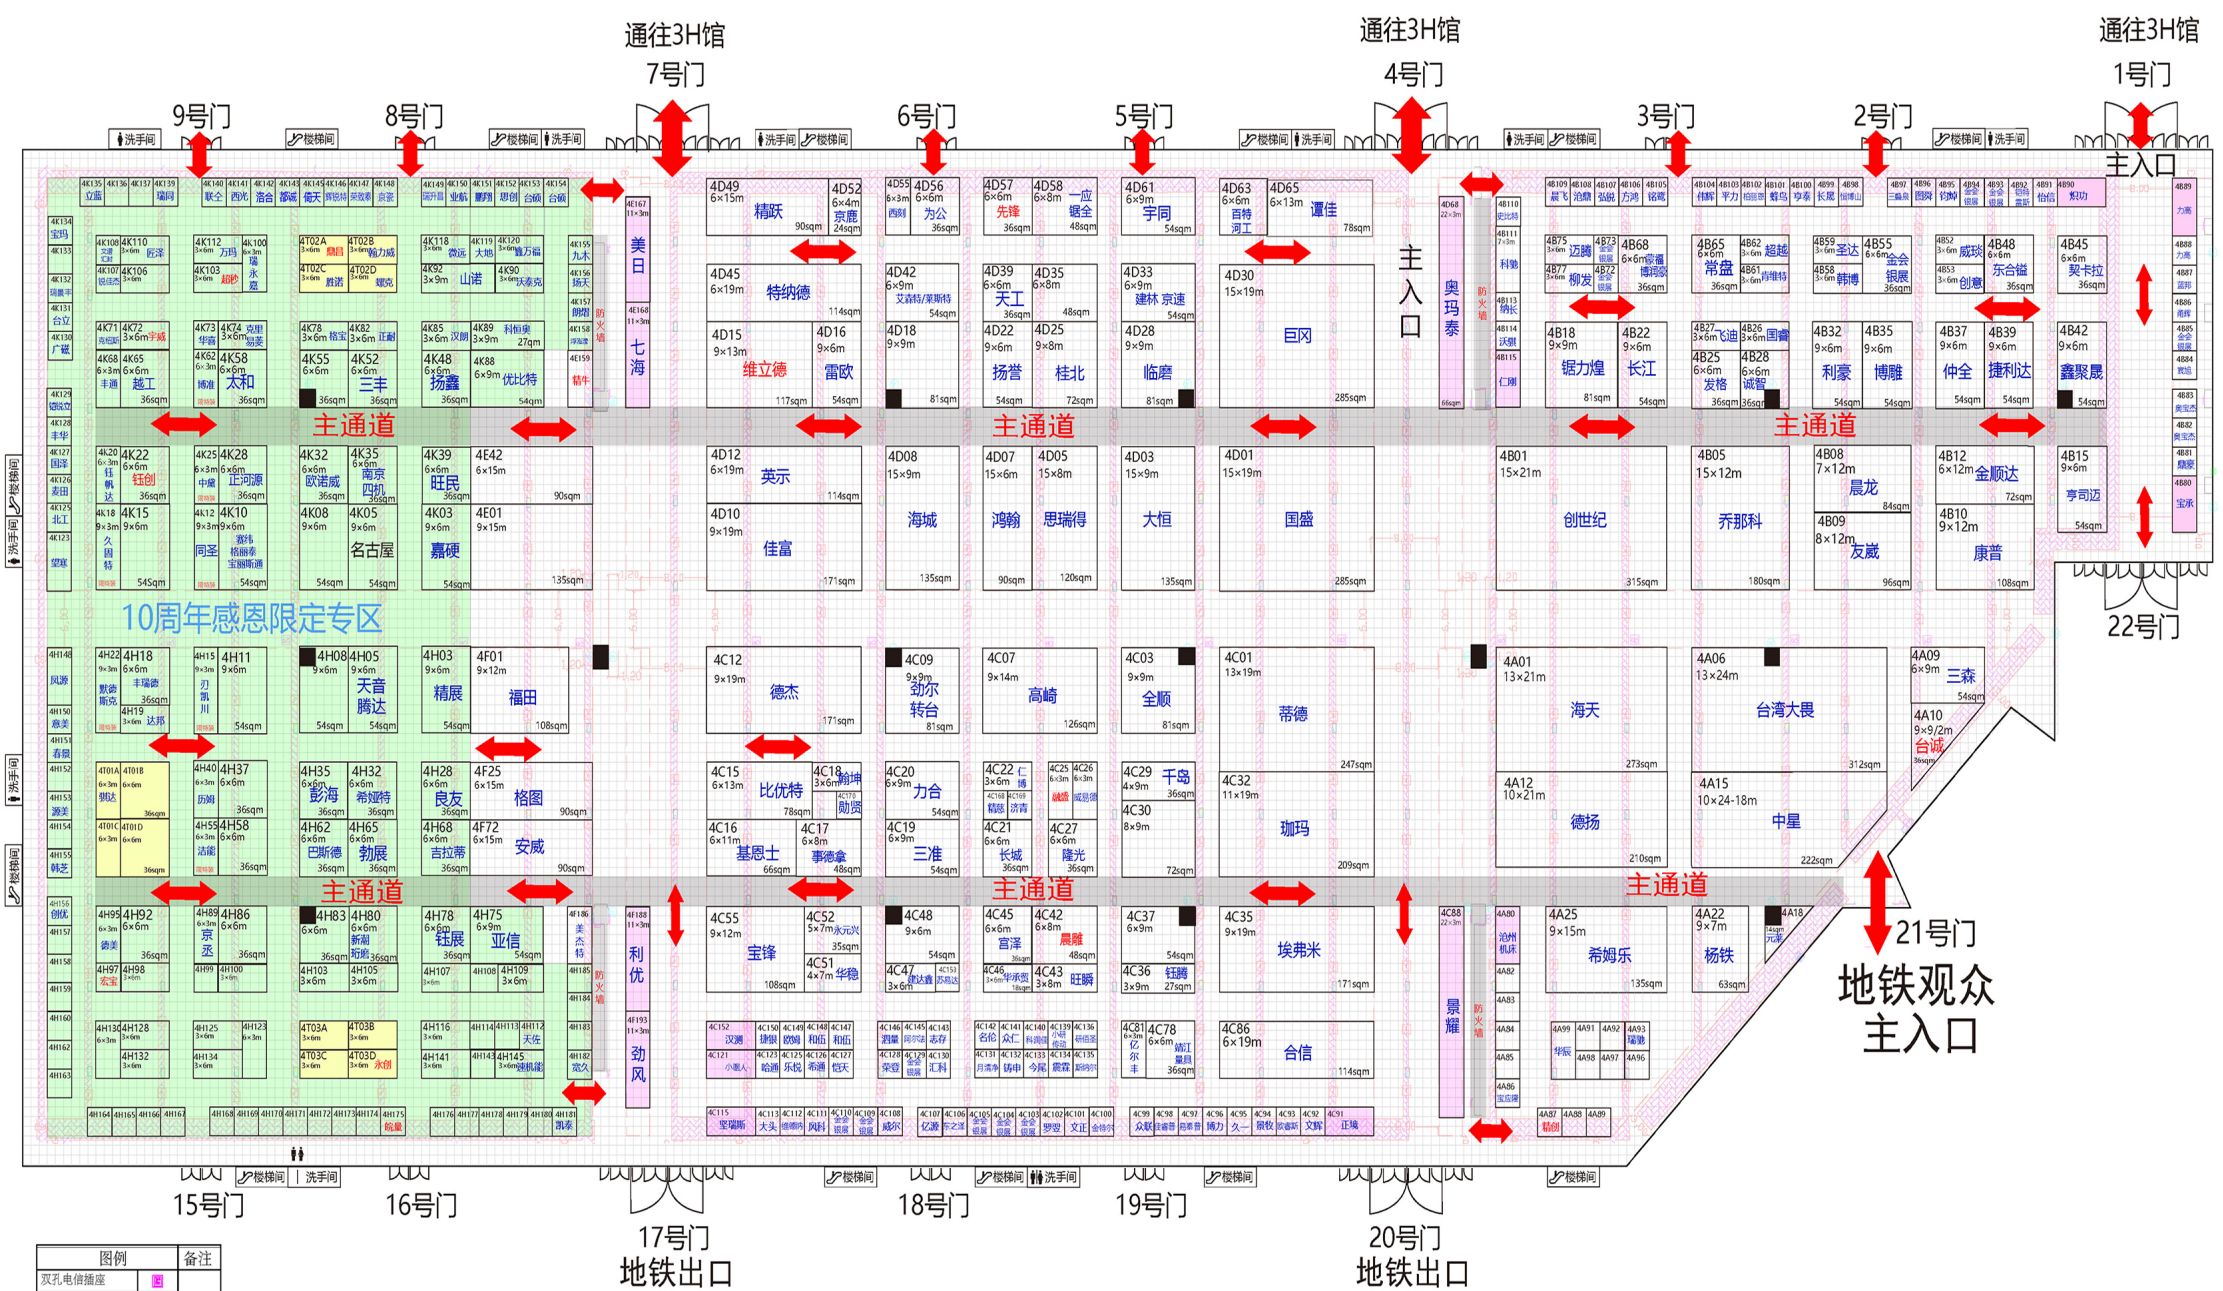

图例	备注	图例	备注
双孔电信插座	■	消防栓井	■
单孔电信插座	■	墙式消防栓	■
电源插座	■	电箱	■
报警按钮及报警器	■	水、气井	■
电信箱	■	电井	■
男卫生间	■	柱子	■
女卫生间	■	说明	图例
残疾人卫生间	■	电箱井	■
		水汽井	■
		水井	■

4.1H